


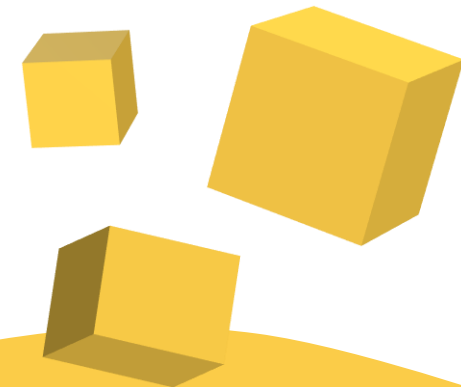
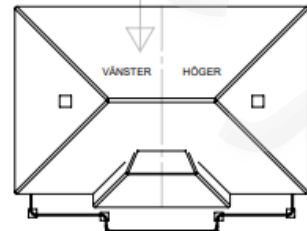


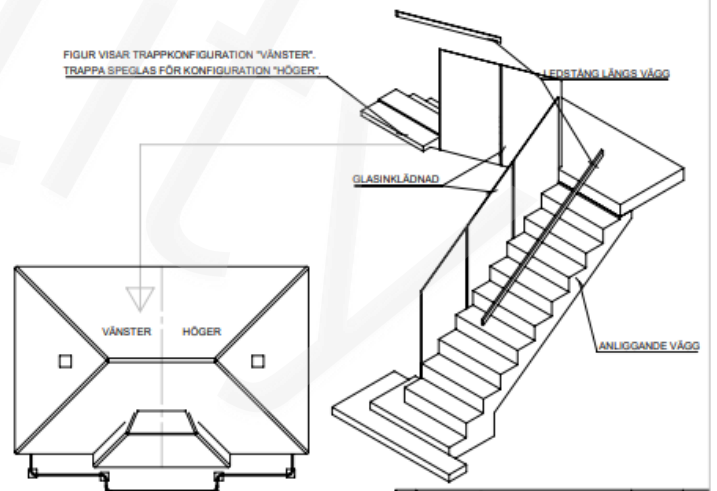


buildility.se

Konstruktion
av trapp

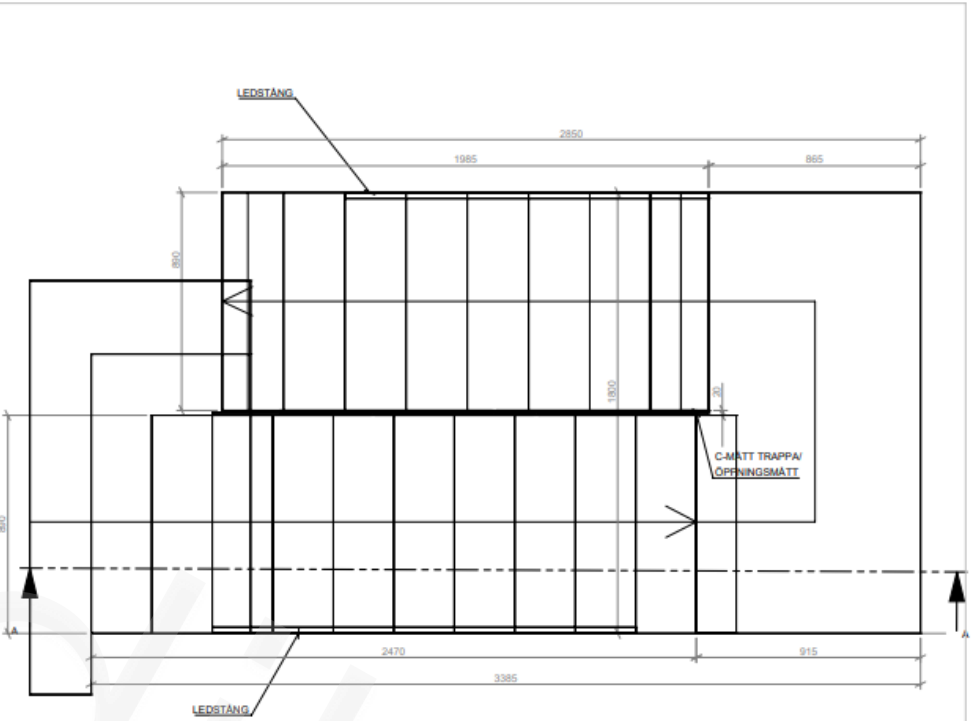

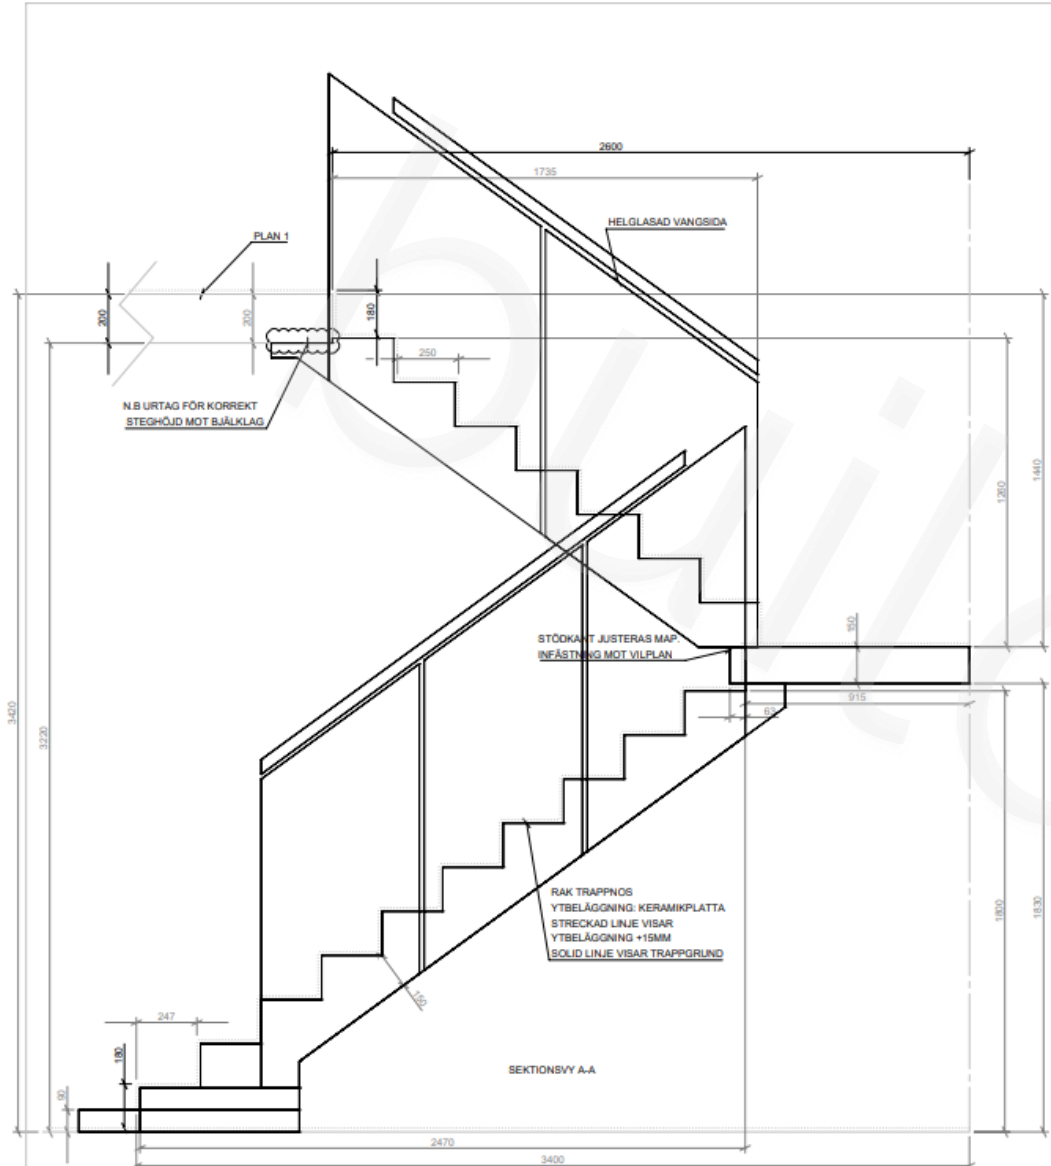

BUILDILITY AB TEL. 0760-086703		ÄNDERINGEN AVSEER		DATUM	BLAD
OFFERAG: NORRBERGA 1:391, LINKÖPINGS KOMMUN		1/2 SVÄNGD TRAPPA MED VILPLAN			
DATUM	ANSÖKAN	ANLÄGGARE	NORRBERGA 1:391, LINKÖPINGS KOMMUN		
211002		D. FEMERSTRÖM	GÖTA STENHUS/ASAN PEJDA		
			SKALA	NUMMER	BLAD
			1:20	A-4	

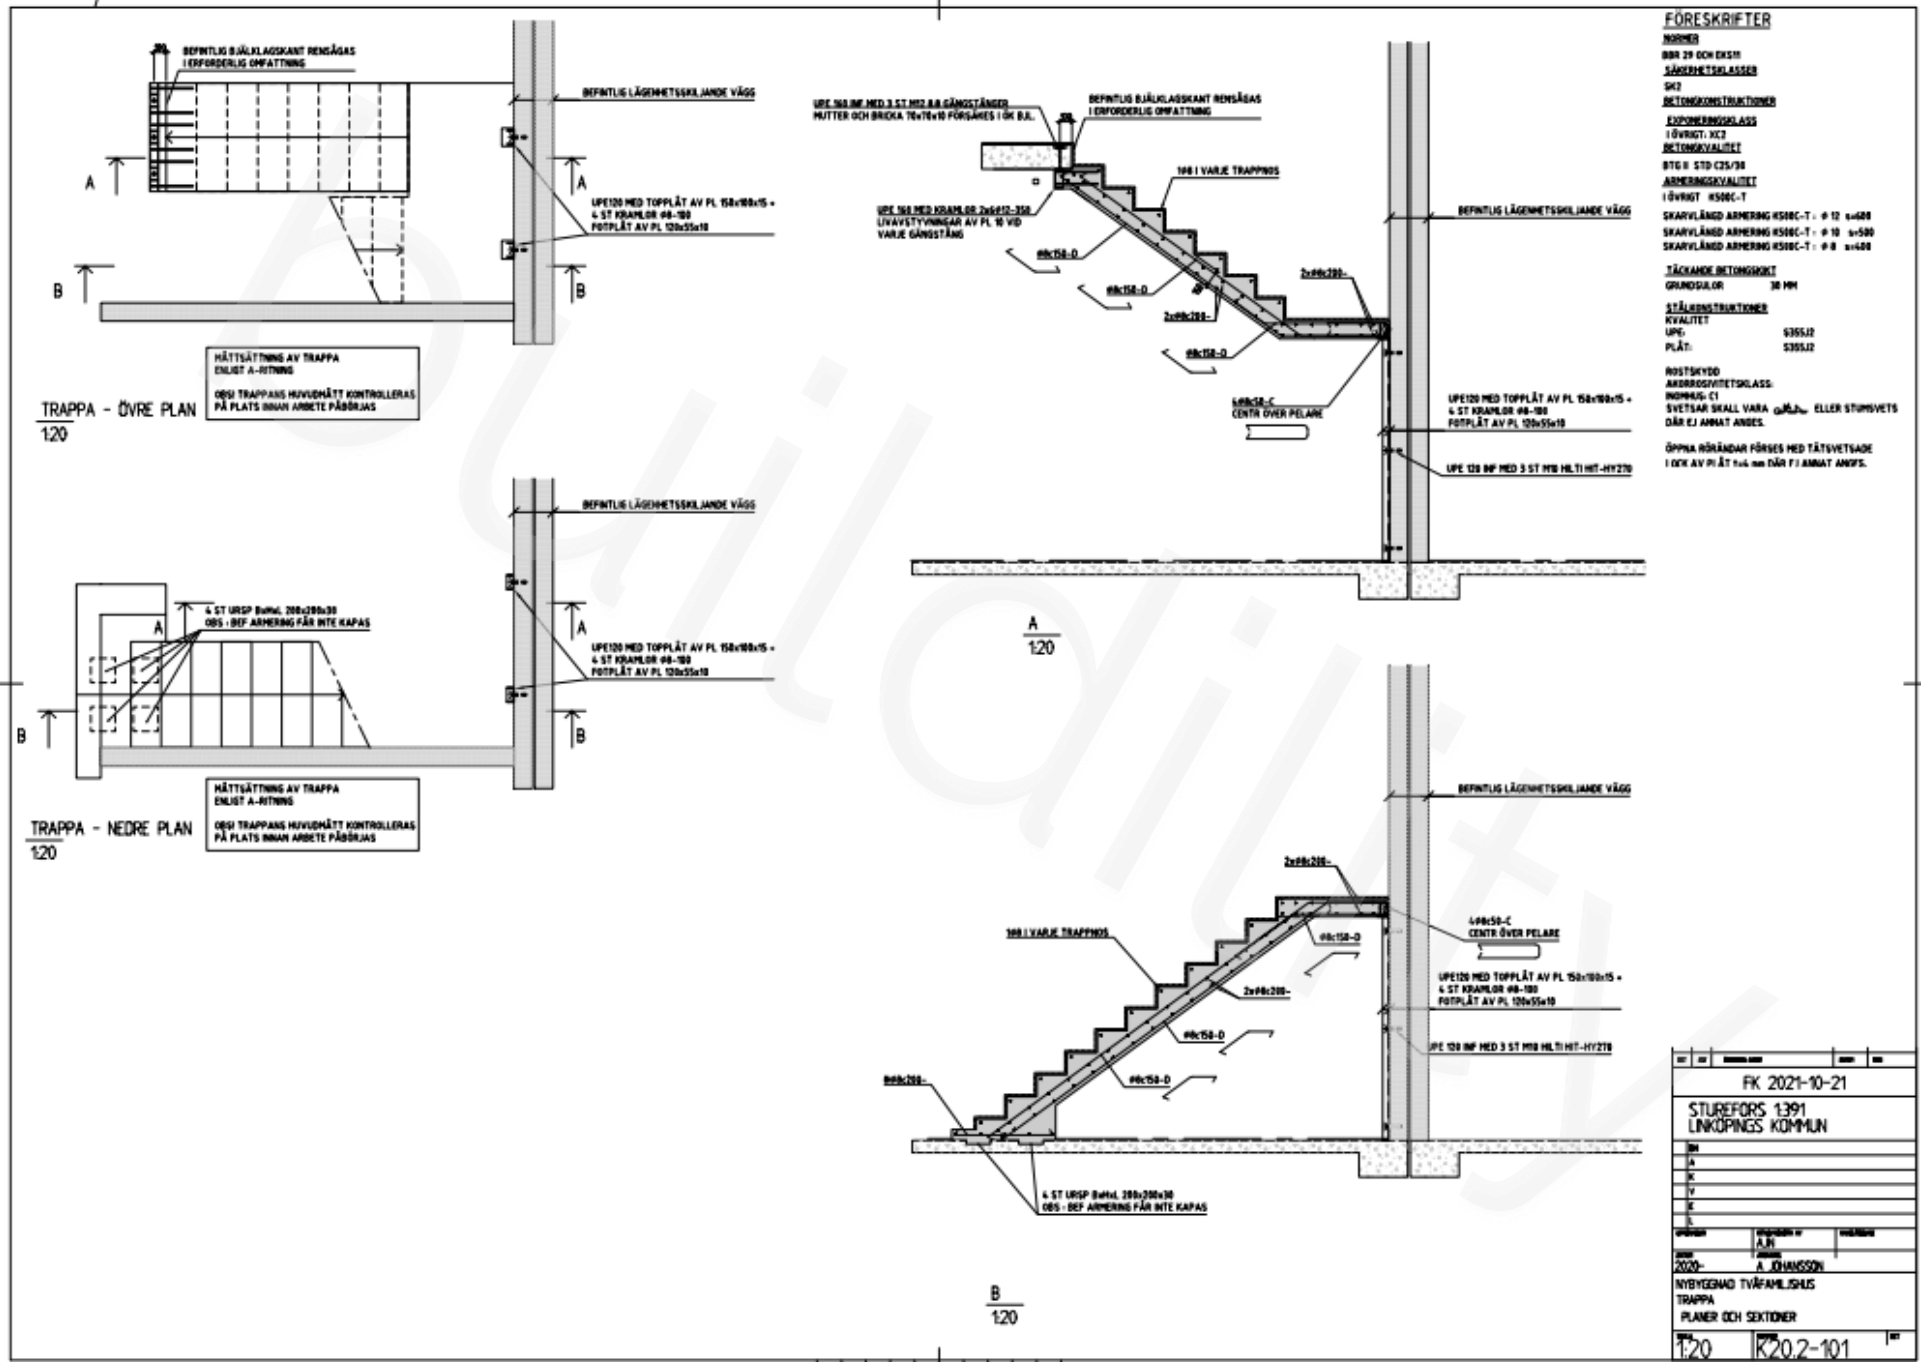

FK 2021-10-21		
STUREFORS 1391		
LINKÖPINGS KOMMUN		
DR		
A		
K		
V		
K		
L		
ÖPPNAD	UTARBETAD AV	REVISOR
2020-	A. JOHANSSON	
NYBYGGD TVÄRFAMILJIG TRAPPA		
PLÅN OCH SEKTORER		
1:20	K20.2-101	101





buildility.se

Vi hjälper dig med bygglov!