





buildility.se

Tillbyggnad garage & carport



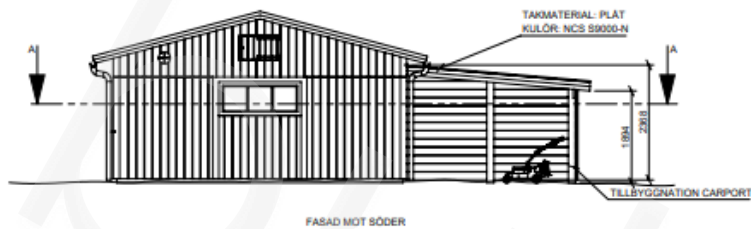


FASAD MOT SÖDER

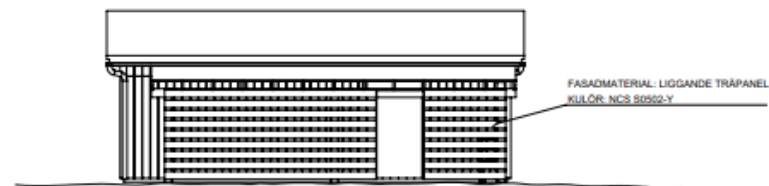


FASAD MOT ÖSTER




FASAD MOT NORR

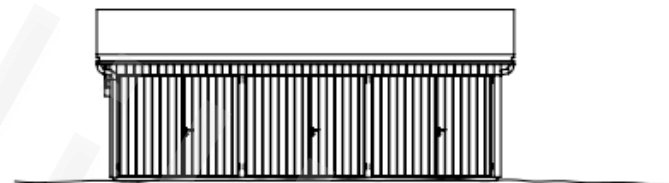



FASAD MOT VÄSTER

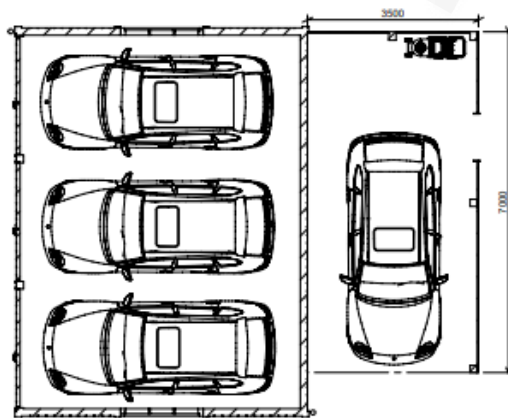

SEKTION A-A

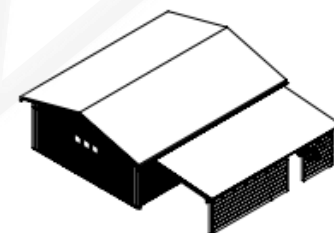

BILDILITY AB TEL 0760-086703		ANFÖRAREN AVSEER		DATE	SCALA
BYGGNADSBESKRIVNING AV		TILBYGGNING CARPORT			
D. FEMERSTRÖM		HANDLAGGARE		TRANAN 3, KARLSBORGS KOMMUN	
ANSÖKAN		ANSÖKAN		JENS ZETTERBERG	
211009		1:100		A-40-1-1	

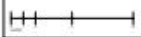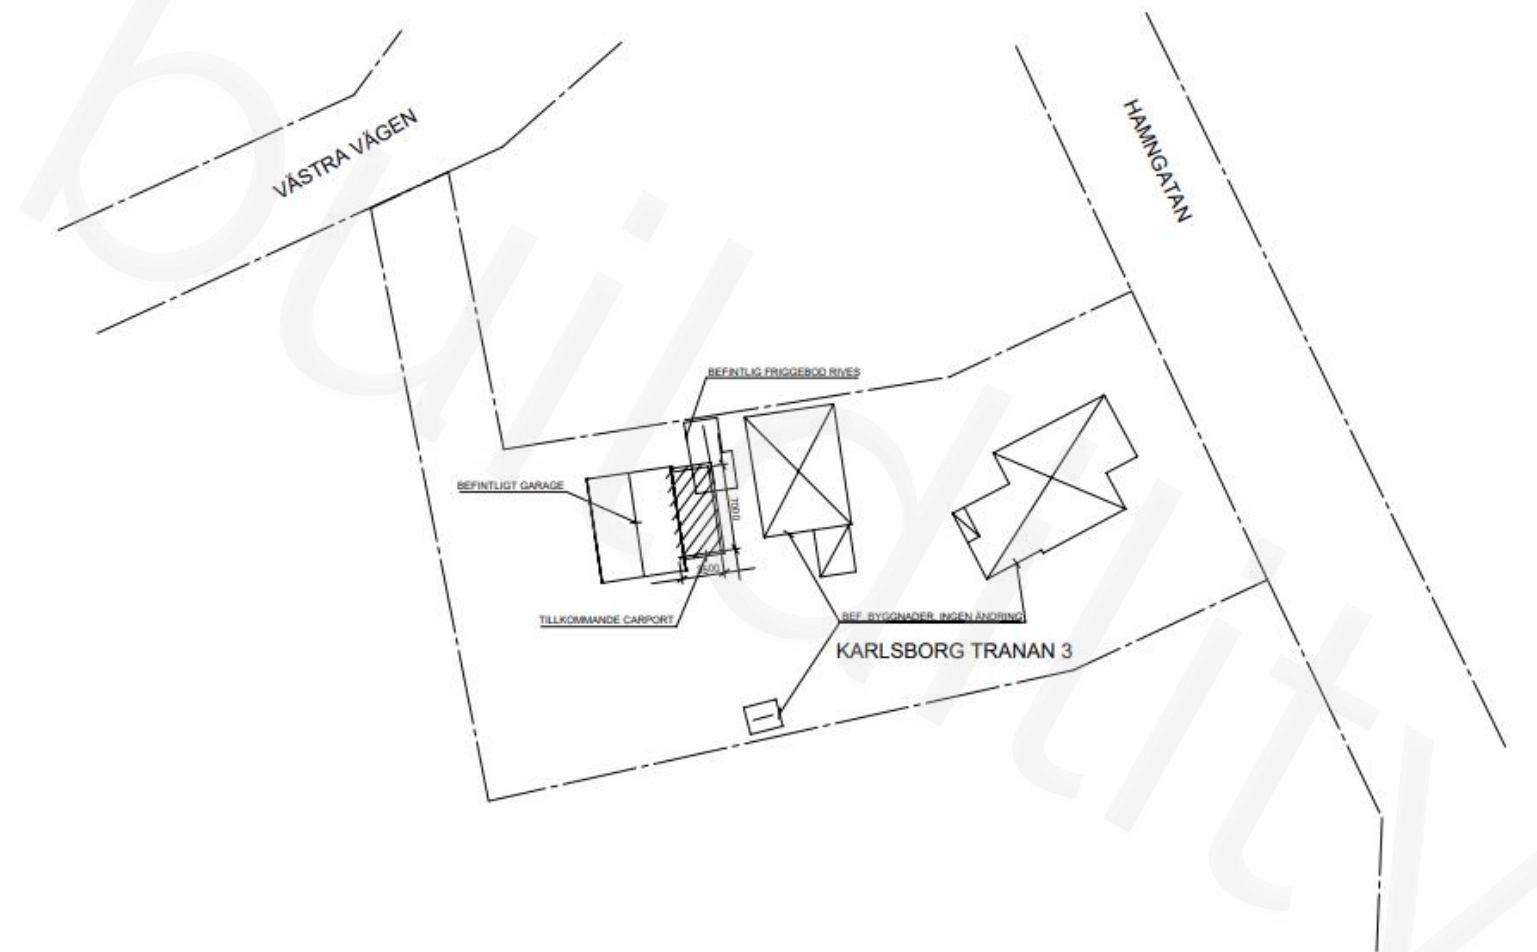

BULLDILITY AB TEL: 0760-086703		ANSÖKNINGSLAGER		DATA	ISCA
UPPDRAGSLEDARE: JENS ZETTERSTRÖM		TILLBYGGNING CARPORT			
ANSVARIG: JENS ZETTERSTRÖM		TRANAN 3, KARLSBORGS KOMMUN			
BYGGNUMMERNUMMER: 211003	ANSVARSOMRÅDE: KARLSBORG	HANDLAGGARE: JENS ZETTERSTRÖM	SKALA: 1:400	NUMMER: A-40-1-2	BLI



buildility.se

Vi hjälper dig med bygglov!